



# B type 3LDK

生活空間面積/  
**88.82m<sup>2</sup>**  
(26.86坪)

専有面積/  
74.72m<sup>2</sup>(22.60坪)  
バルコニー面積/  
14.10m<sup>2</sup>(4.26坪)


## 充実の収納&一直線の家事動線

和室を全開放すれば、リビングと一体化した21帖超の広々スペースに。  
親しい友人や家族と週末パーティも楽しめます。  
主寝室には、憧れのウォークインクローゼットを設けました。  
上質でスタイリッシュな毎日がここから始まります。

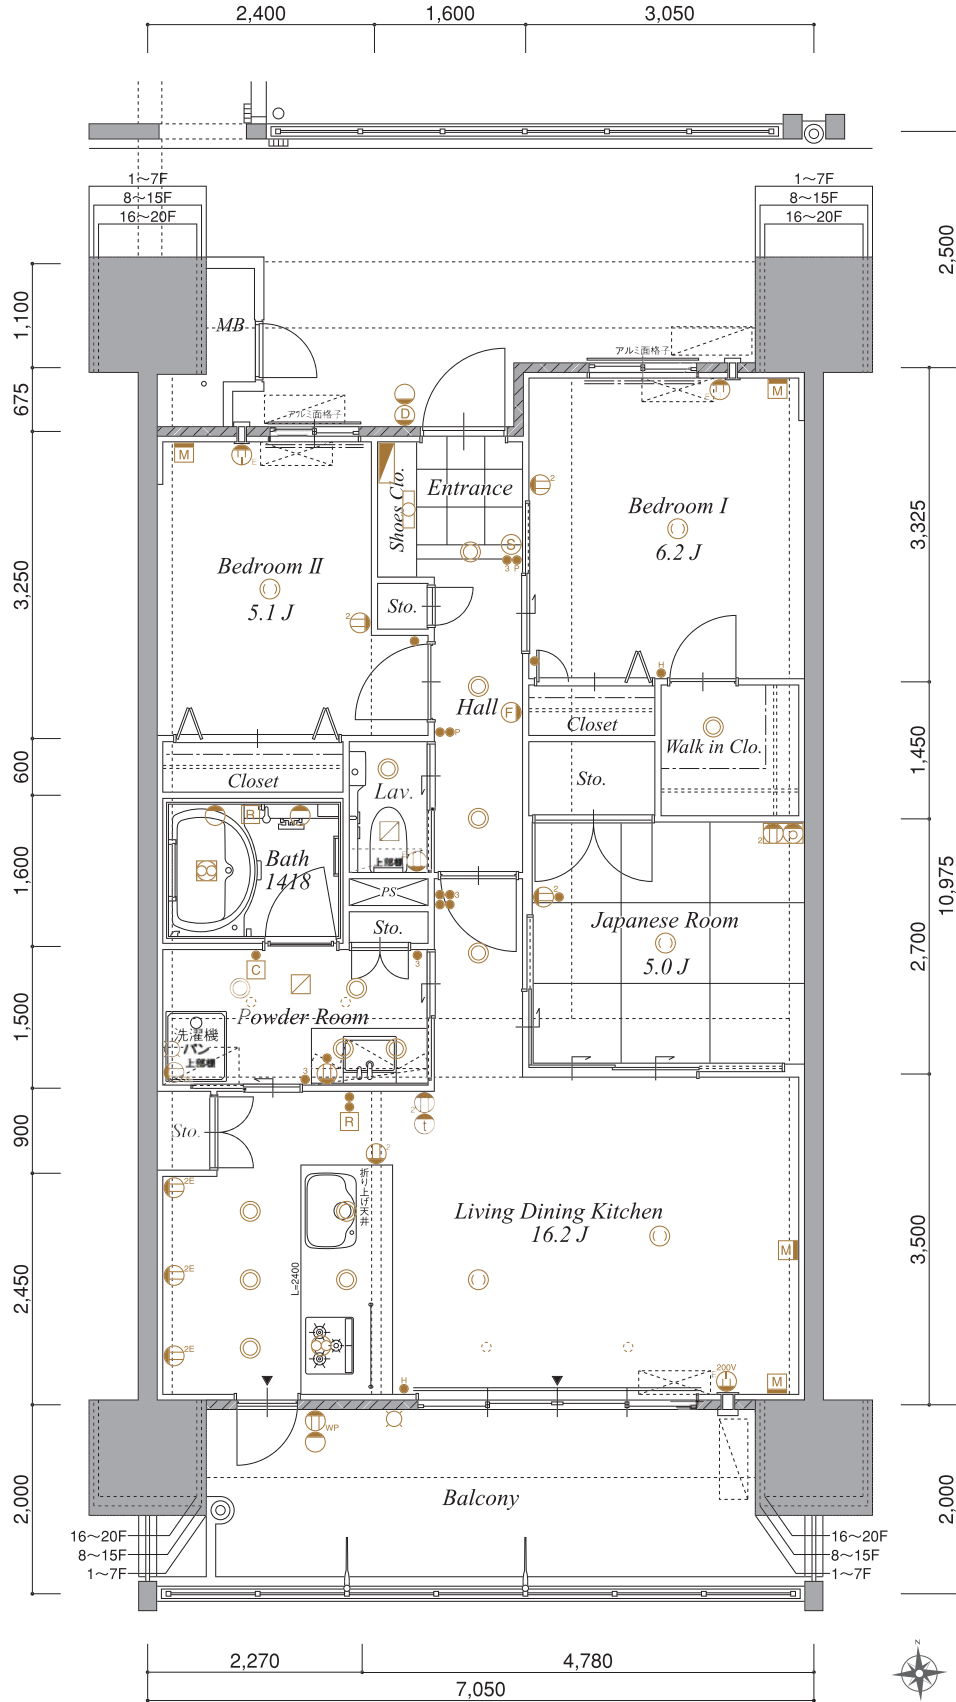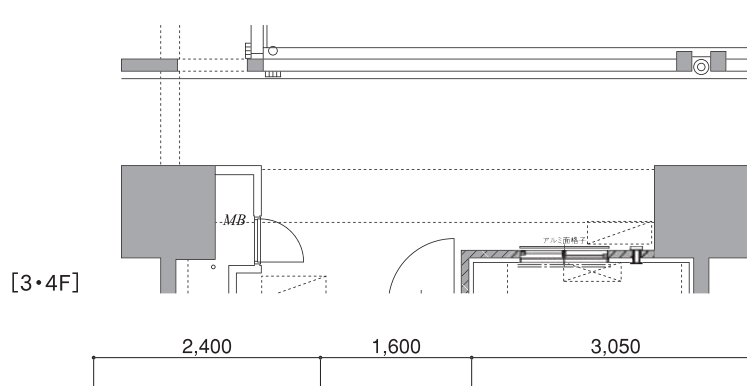

20F	A	B	C	D	E	F	G
19F	A	B	C	D	E	F	G
18F	A	B	C	D	E	F	G
17F	A	B	C	D	E	F	G
16F	A	B	C	D	E	F	G
15F	A	B	C	D	E	F	G
14F	A	B	C	D	E	F	G
13F	A	B	C	D	E	F	G
12F	A	B	C	D	E	F	G
11F	A	B	C	D	E	F	G
10F	A	B	C	D	E	F	G
9F	A	B	C	D	E	F	G
8F	A	B	C	D	E	F	G
7F	A	B	C	D	E	F	G
6F	A	B	C	D	E	F	G
5F	A	B	C	D	E	F	G
4F	A	B	C	D	E	F	G
3F	A	B	C	D	E	F	G
2F	PARKING			ENT			
1F	PARKING			PARKING			

- 凡例
- スイッチ
  - 3路スイッチ
  - Ⓢ 人感センサースイッチ
  - パイロットスイッチ
  - ホタルスイッチ
  - Ⓜ 2口コンセント
  - Ⓜ アース付コンセント
  - Ⓜ 2口アース付コンセント
  - Ⓜ エアコン用コンセント
  - Ⓜ エアコン用コンセント(単相200V)
  - Ⓜ 防水コンセント
  - Ⓜ 2口コンセント・TV用アウトレット
  - Ⓜ マルチコンセント [2口コンセント・TEL用アウトレット・TV用アウトレット・LAN用(空配管)]
  - 壁付灯
  - 足元灯
  - ダウンライト
  - 引掛シーリング
  - 蛍光灯
  - ▭ 分電盤・LAN用(空配管)
  - Ⓜ 給湯リモコンスイッチ
  - Ⓜ 浴室乾燥機スイッチ
  - 吸気口
  - Ⓜ 換気扇(レンジフード)
  - Ⓜ 浴室乾燥機(電気式)
  - Ⓜ インターホン親機
  - Ⓜ インターホン子機
  - 水栓
  - ▭ エアコン室外機設置可能位置
  - ⋯ エアコンスリーブ
  - 室内物干金物
  - ▭ ALC壁
  - ▭ カーテンレール
  - ▭ 装飾カーテンレール
  - 点検口

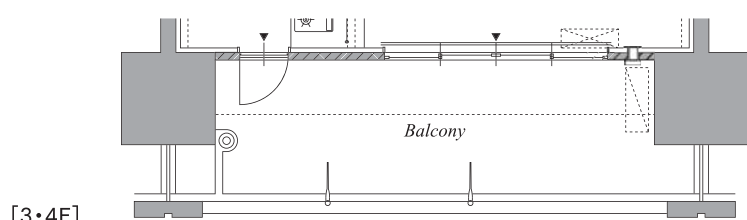

※計画図面を基に作成したもので、行政指導及び、改良・変更となる場合がございます。予めご了承ください。