
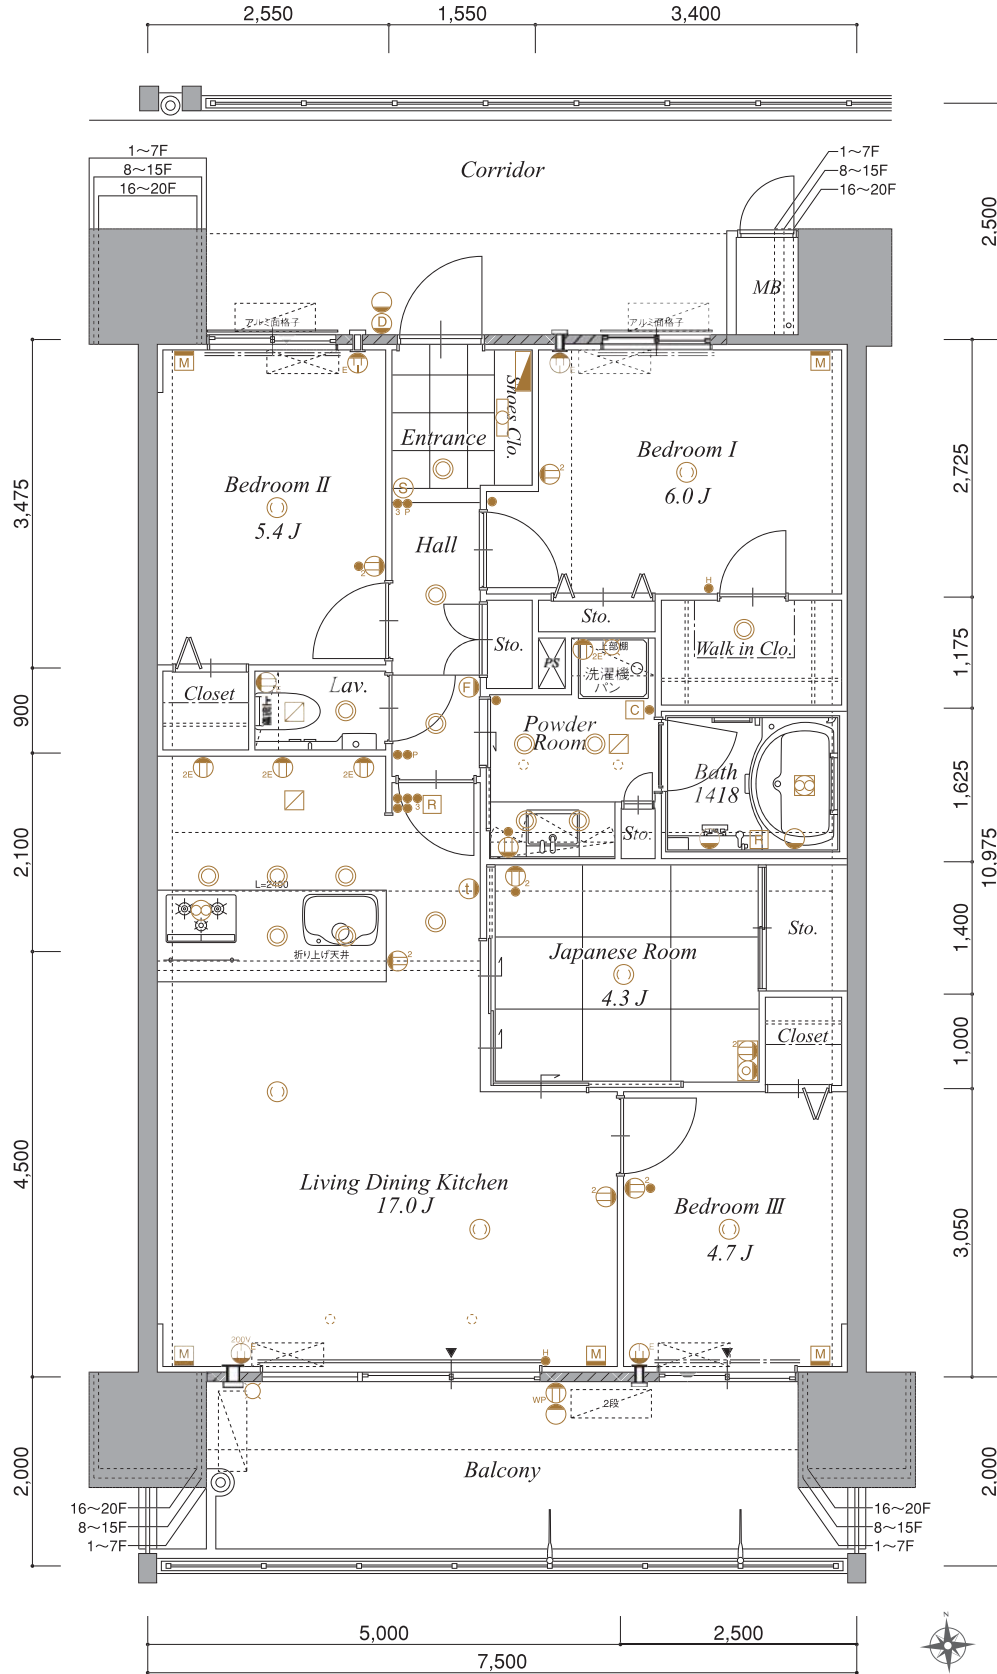


D 4LDK type


生活空間面積/
97.31㎡
 (29.43坪)

専有面積/
 82.31㎡(24.89坪)
 バルコニー面積/
 15.00㎡(4.53坪)

和室を全開放して心なごむ団欒空間に
 「ただいま」と帰ってくる家族を、キッチンで迎える幸せな毎日。
 リビング横のベッドルームは子ども部屋や、書斎スペースなど用途が広がります。
 和室の間口を全開放すれば、お茶やお花など、
 趣味を楽しむフレキシブルな空間としても活用できます。

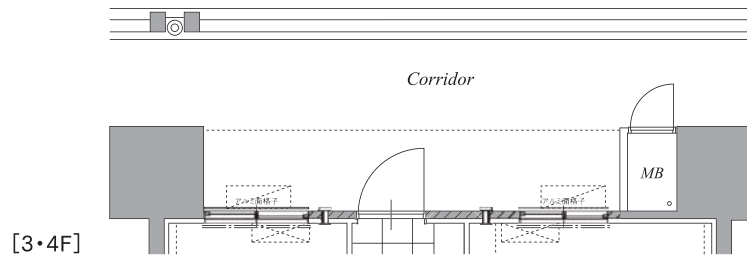

20F	A	B	C	D	E	F	G
19F	A	B	C	D	E	F	G
18F	A	B	C	D	E	F	G
17F	A	B	C	D	E	F	G
16F	A	B	C	D	E	F	G
15F	A	B	C	D	E	F	G
14F	A	B	C	D	E	F	G
13F	A	B	C	D	E	F	G
12F	A	B	C	D	E	F	G
11F	A	B	C	D	E	F	G
10F	A	B	C	D	E	F	G
9F	A	B	C	D	E	F	G
8F	A	B	C	D	E	F	G
7F	A	B	C	D	E	F	G
6F	A	B	C	D	E	F	G
5F	A	B	C	D	E	F	G
4F	A	B	C	D	E	F	G
3F	A	B	C	D	E	F	G
2F	PARKING			ENT			PARKING
1F	PARKING			ENT			PARKING

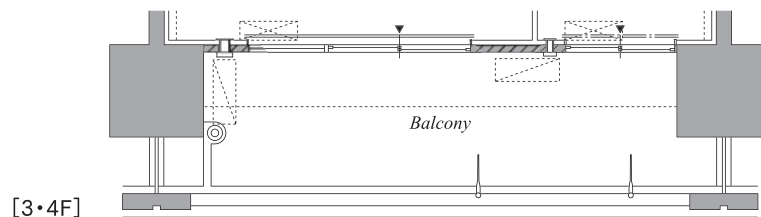

※計画図面を基に作成したもので、行政指導及び、改良・変更となる場合がございます。予めご了承ください。