


E 2LDK type

生活空間面積/
71.78m²
(21.71坪)

専有面積/
59.98m²(18.14坪)
バルコニー面積/
11.80m²(3.56坪)

スタイリッシュに暮らす都心の2LDK

都心で機能的かつアクティブな暮らしを求める方におすすめのスタイリッシュな2LDK。
たとえばSOHOスタイルでお仕事する方や、
单身または夫婦2人生活をエンジョイする方にも。
ドアツードアでわが家と街がつながるような、利便性の高い毎日を実感していただけます。

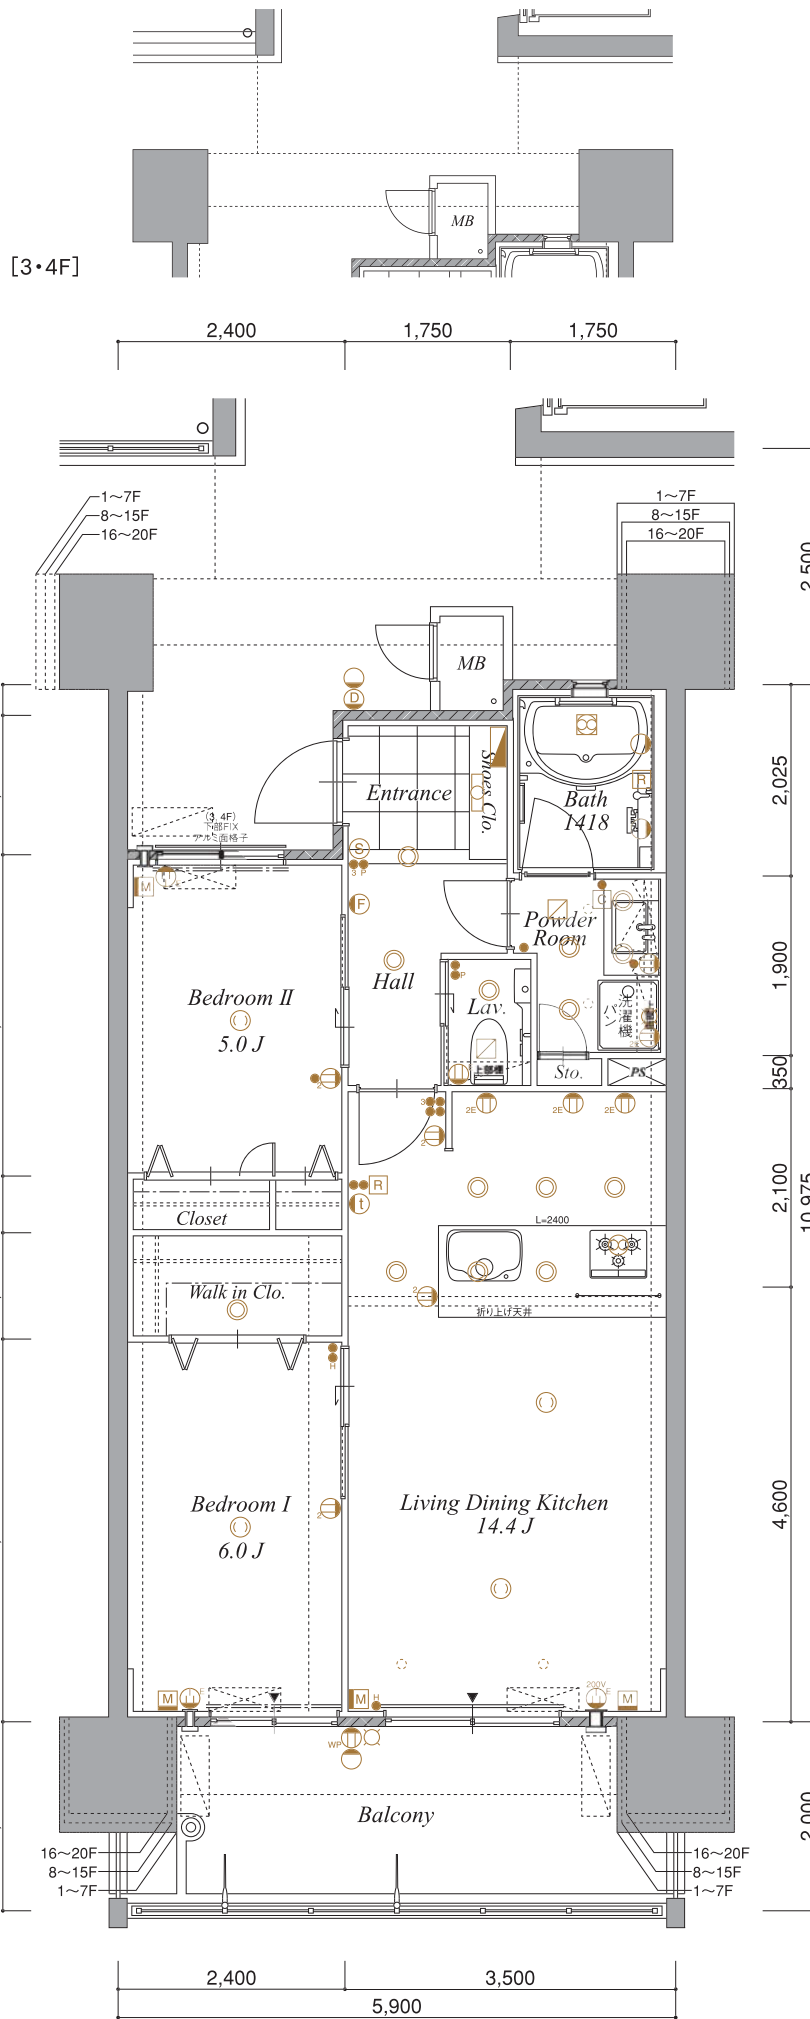


20F	A	B	C	D	E	F	G
19F	A	B	C	D	E	F	G
18F	A	B	C	D	E	F	G
17F	A	B	C	D	E	F	G
16F	A	B	C	D	E	F	G
15F	A	B	C	D	E	F	G
14F	A	B	C	D	E	F	G
13F	A	B	C	D	E	F	G
12F	A	B	C	D	E	F	G
11F	A	B	C	D	E	F	G
10F	A	B	C	D	E	F	G
9F	A	B	C	D	E	F	G
8F	A	B	C	D	E	F	G
7F	A	B	C	D	E	F	G
6F	A	B	C	D	E	F	G
5F	A	B	C	D	E	F	G
4F	A	B	C	D	E	F	G
3F	A	B	C	D	E	F	G
2F	PARKING			ENT			PARKING
1F	PARKING			ENT			PARKING

- 凡例
- スイッチ
 - 3路スイッチ
 - ⊙ 人感センサースイッチ
 - パイロットスイッチ
 - ホタルスイッチ
 - ⊙ 2口コンセント
 - ⊙ アース付コンセント
 - ⊙ 2口アース付コンセント
 - ⊙ エアコン用コンセント
 - ⊙ エアコン用コンセント(単相200V)
 - ⊙ 防水コンセント
 - ⊙ 2口コンセント・TV用アウトレット
 - ⊙ マルチコンセント [2口コンセント・TEL用アウトレット・TV用アウトレット・LAN用(空配管)]
 - 壁付灯
 - 足元灯
 - ダウンライト
 - 引掛シーリング
 - 蛍光灯
 - 分電盤・LAN用(空配管)
 - ⊙ 給湯リモコンスイッチ
 - ⊙ 浴室乾燥機スイッチ
 - ⊙ 吸気口
 - ⊙ 換気扇(レンジフード)
 - ⊙ 浴室乾燥機(電気式)
 - ⊙ インターホン親機
 - ⊙ インターホン子機
 - ⊙ 水栓
 - ⊙ エアコン室外機設置可能位置
 - ⊙ エアコンスリーブ
 - ⊙ 室内物干金物
 - ALC壁
 - カーテンレール
 - 装飾カーテンレール
 - 点検口



Scale=1/80

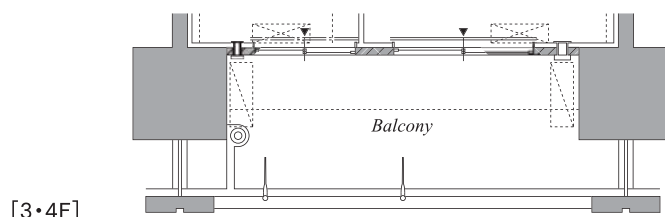

※計画図面を基に作成したもので、行政指導及び、改良・変更となる場合がございます。予めご了承ください。