




G 4LDK type

生活空間面積/
101.56㎡
(30.72坪)

専有面積/
86.69㎡(26.22坪)
バルコニー面積/
14.87㎡(4.49坪)

ゆとりと快適性を描いた理想のわが家

家族の団欒とプライバシー、どちらも大切にしたい方のために、各居室は独立性の高い配置にレイアウト。随所に設けたストックスペースが、暮らしやすさを物語ります。明るく広々と、風通しもよく、3面採光の角住戸ならではのゆとりと快適さと邸宅感が薫ります。

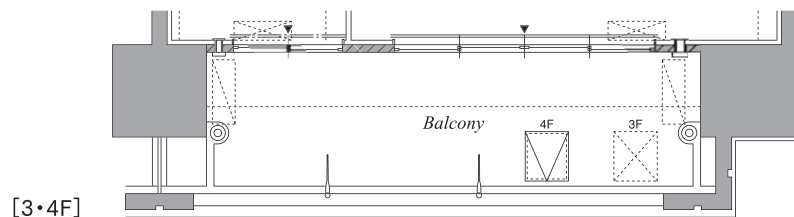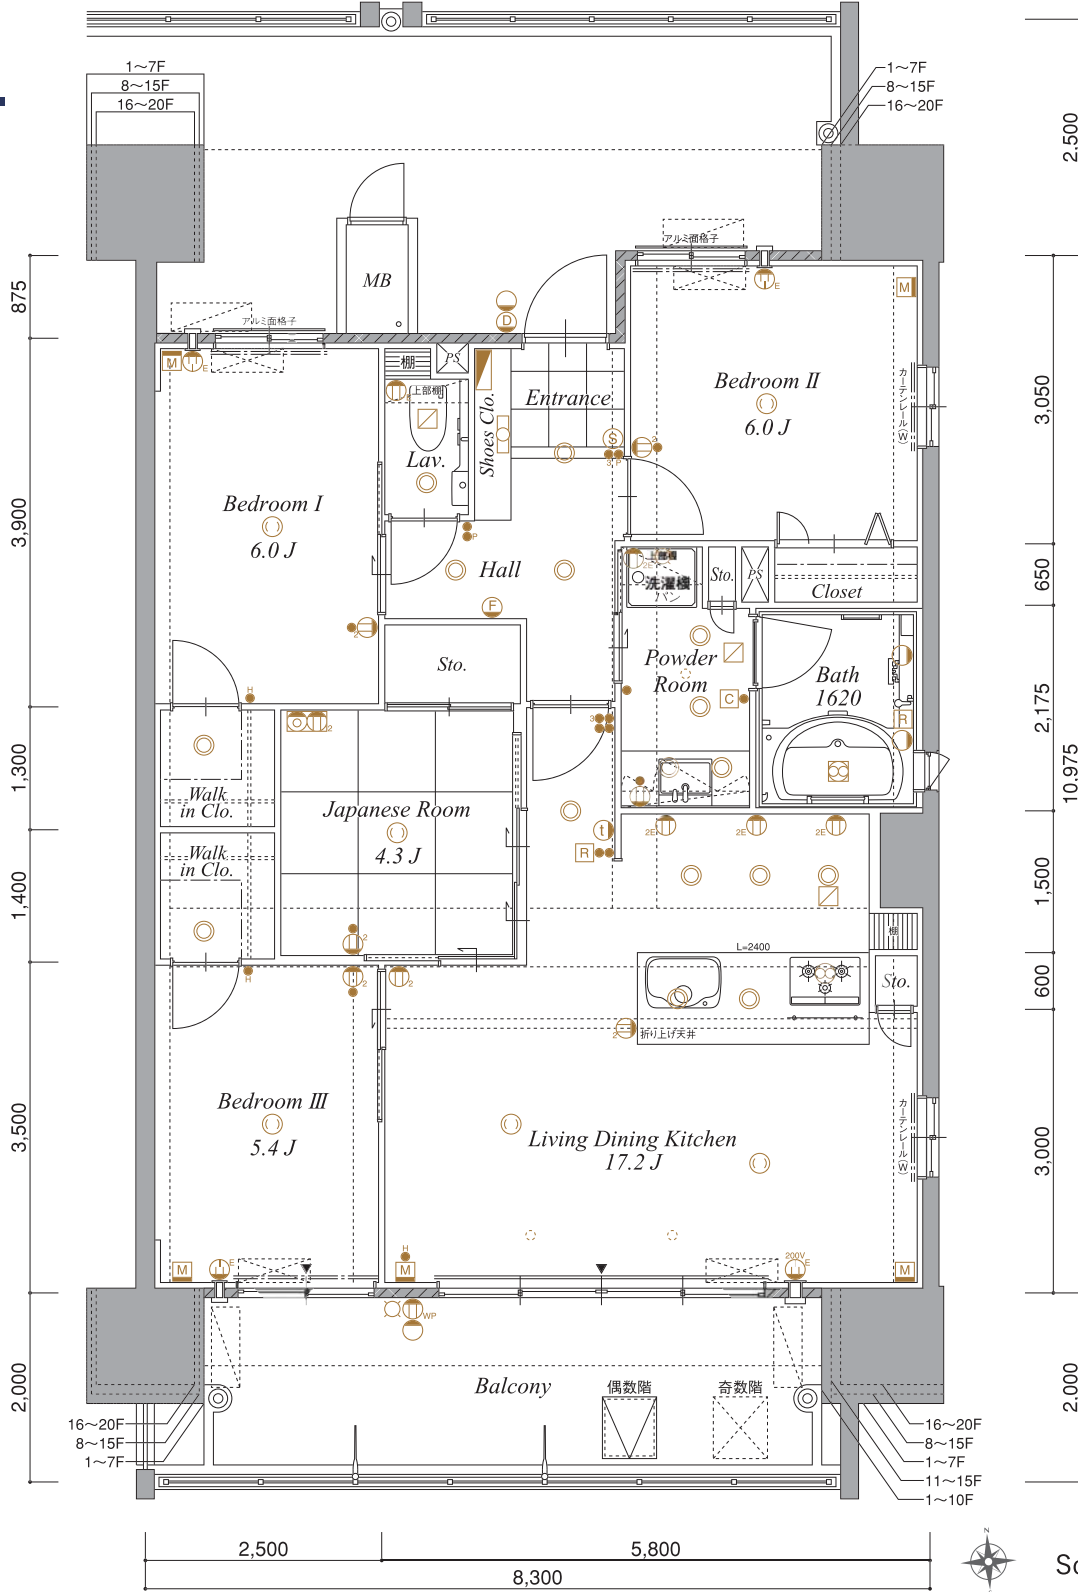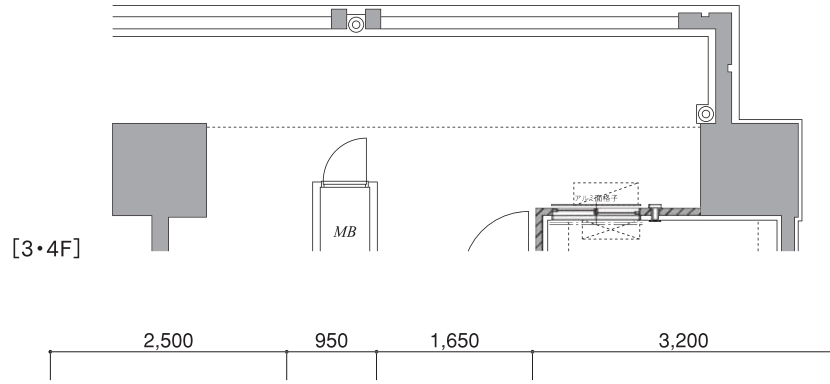

20F	A	B	C	D	E	F	G
19F	A	B	C	D	E	F	G
18F	A	B	C	D	E	F	G
17F	A	B	C	D	E	F	G
16F	A	B	C	D	E	F	G
15F	A	B	C	D	E	F	G
14F	A	B	C	D	E	F	G
13F	A	B	C	D	E	F	G
12F	A	B	C	D	E	F	G
11F	A	B	C	D	E	F	G
10F	A	B	C	D	E	F	G
9F	A	B	C	D	E	F	G
8F	A	B	C	D	E	F	G
7F	A	B	C	D	E	F	G
6F	A	B	C	D	E	F	G
5F	A	B	C	D	E	F	G
4F	A	B	C	D	E	F	G
3F	A	B	C	D	E	F	G
2F	PARKING			ENT			PARKING
1F	PARKING			ENT			PARKING

- 凡例
- スイッチ
 - 3路スイッチ
 - Ⓢ 人感センサースイッチ
 - パイロットスイッチ
 - ホタルスイッチ
 - Ⓜ 2口コンセント
 - Ⓜ アース付コンセント
 - Ⓜ 2口アース付コンセント
 - Ⓜ エアコン用コンセント
 - Ⓜ エアコン用コンセント(単相200V)
 - Ⓜ 防水コンセント
 - Ⓜ 2口コンセント・TV用アウトレット
 - Ⓜ マルチコンセント [2口コンセント・TEL用アウトレット・TV用アウトレット・LAN用(空配管)]
 - 壁付灯
 - 足元灯
 - ダウンライト
 - 引掛シーリング
 - 蛍光灯
 - ▭ 分電盤・LAN用(空配管)
 - Ⓜ 給湯リモコンスイッチ
 - Ⓜ 浴室乾燥機スイッチ
 - Ⓜ 吸気口
 - Ⓜ 換気扇 レンジフード
 - Ⓜ 浴室乾燥機(電気式)
 - Ⓜ インターホン親機
 - Ⓜ インターホン子機
 - 水栓
 - ▭ エアコン室外機設置可能位置
 - ⋯ エアコンスリーブ
 - 室内物干金物
 - ▨ ALC壁
 - カーテンレール
 - 装飾カーテンレール

Scale=1/80

※計画図面を基に作成したもので、行政指導及び、改良・変更となる場合がございます。予めご了承ください。